


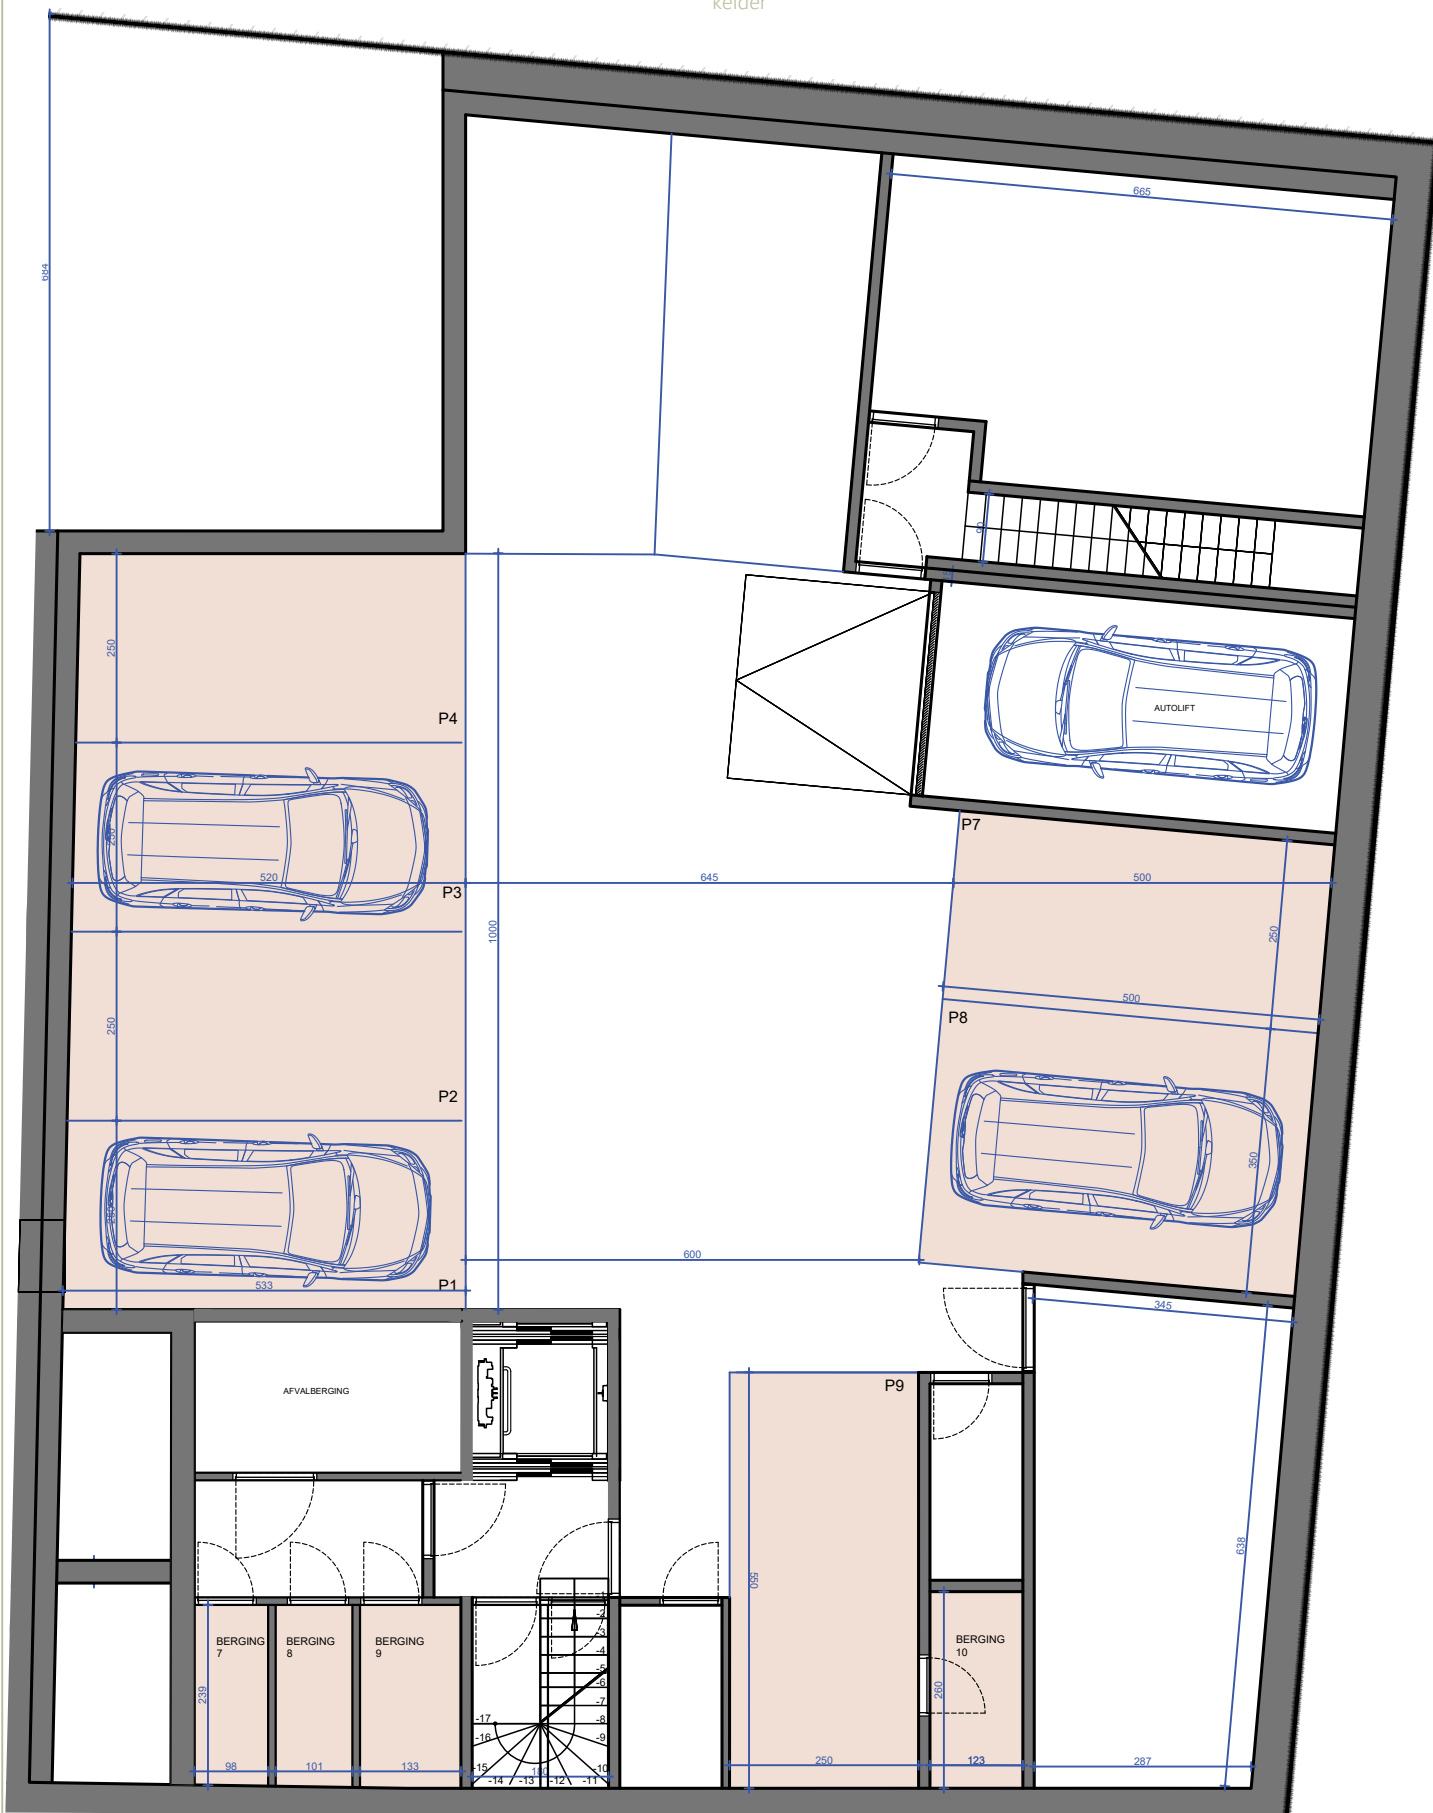

ligging:
Nieuwpoortsesteenweg 242-244
Lijsterbeslaan 2-2B
8400 Oostende

Dit verkoopplan is indicatief en is geen contractueel document. De afmetingen en oppervlaktes op de plannen geven slechts bij benadering de werkelijke afmetingen aan. Afwijkingen in de uitvoering zijn mogelijk. De vermelde oppervlaktes zijn bruto vloeroppervlaktes, gemeten vanaf 1m20 hoogte.

VERDIEPING -1

berging 8	2m²
berging 9	2m²
berging 10	3m²
berging 11	3m²

- Parking 1
- Parking 2
- Parking 3
- Parking 4
- Parking 7
- Parking 8
- Parking 9



luum
architects