


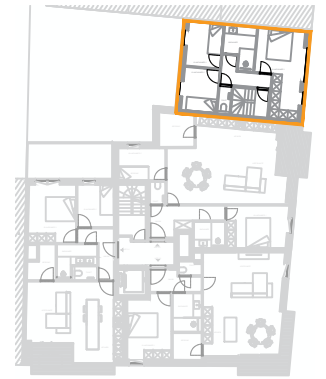


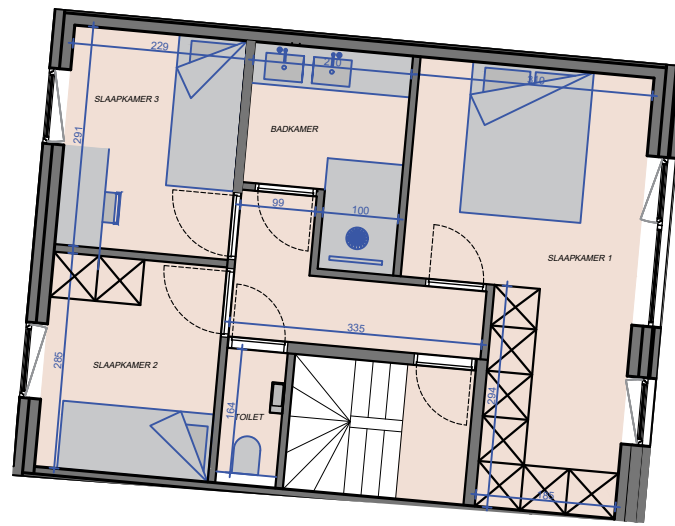



2

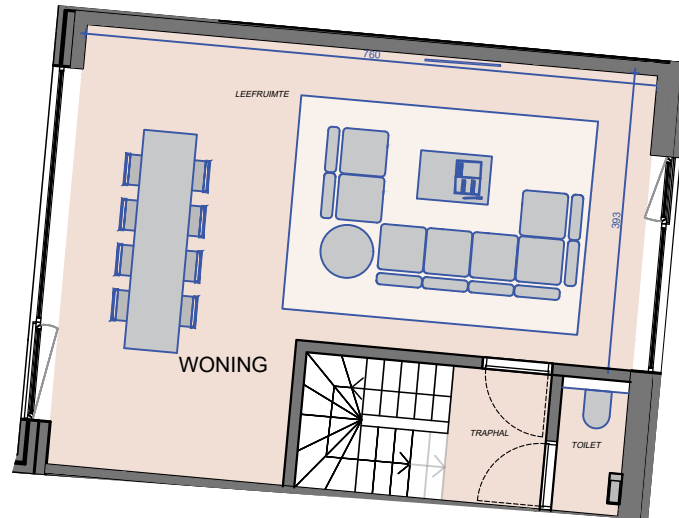

1

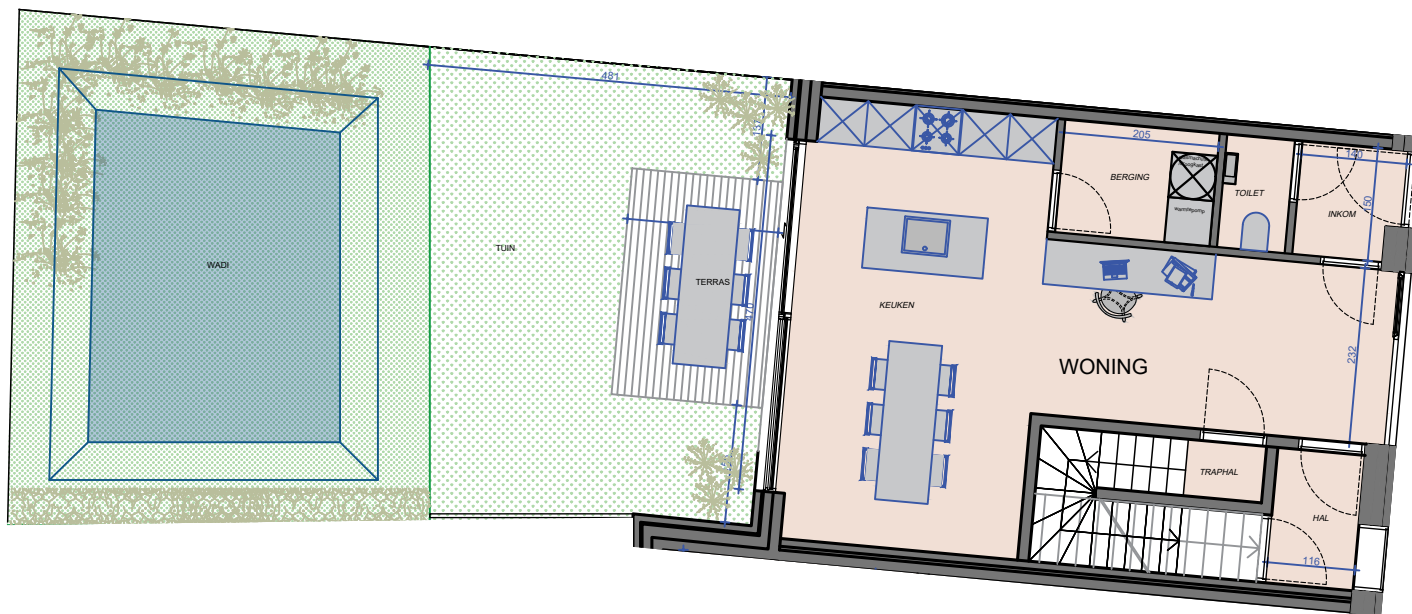

0

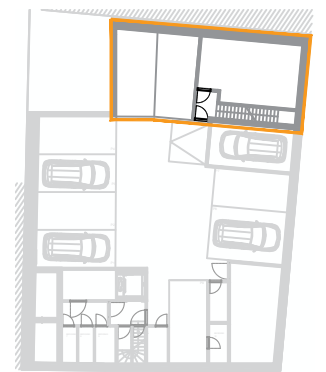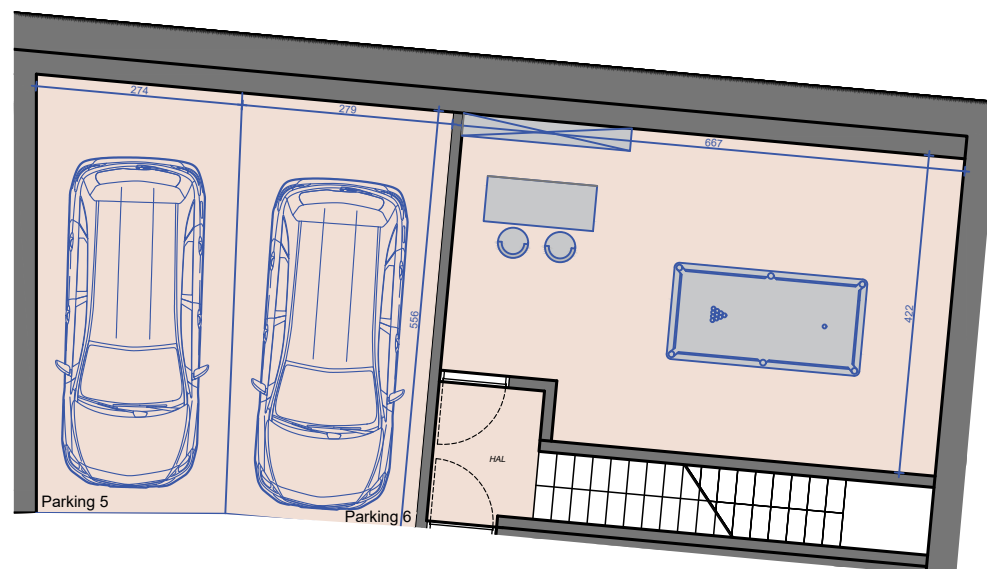

-1

ligging:
Nieuwpoortsesteenweg 242-244
Lijsterbeslaan 2-2B
8400 Oostende




Dit verkoopplan is indicatief en is geen contractueel document. De afmetingen en oppervlaktes op de plannen geven slechts bij benadering de werkelijke afmetingen aan. Afwijkingen in de uitvoering zijn mogelijk. De vermelde oppervlaktes zijn bruto vloeroppervlaktes, gemeten vanaf 1m20 hoogte. Alle meubilair en toebehoren zijn illustratief en maken geen deel uit van de verkoopsovereenkomst.

VERDIEPING -1/0/1/2

WONING
slaapkamers 3
oppervlakte woning 226m²
oppervlakte terras 6m²
oppervlakte tuin 57m²

parking 5

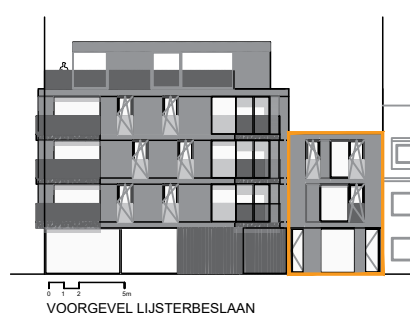

VOORGEVEL LIJSTERBESLAAN

HCC
HENDRIK CONSTANDT CONSTRUCT
BOUWPROMOTIE
hccprojects.be

luum
architects